




PLAN DE ZONES  
DE PUBLICITE RESTREINTE (Z.P.R.)

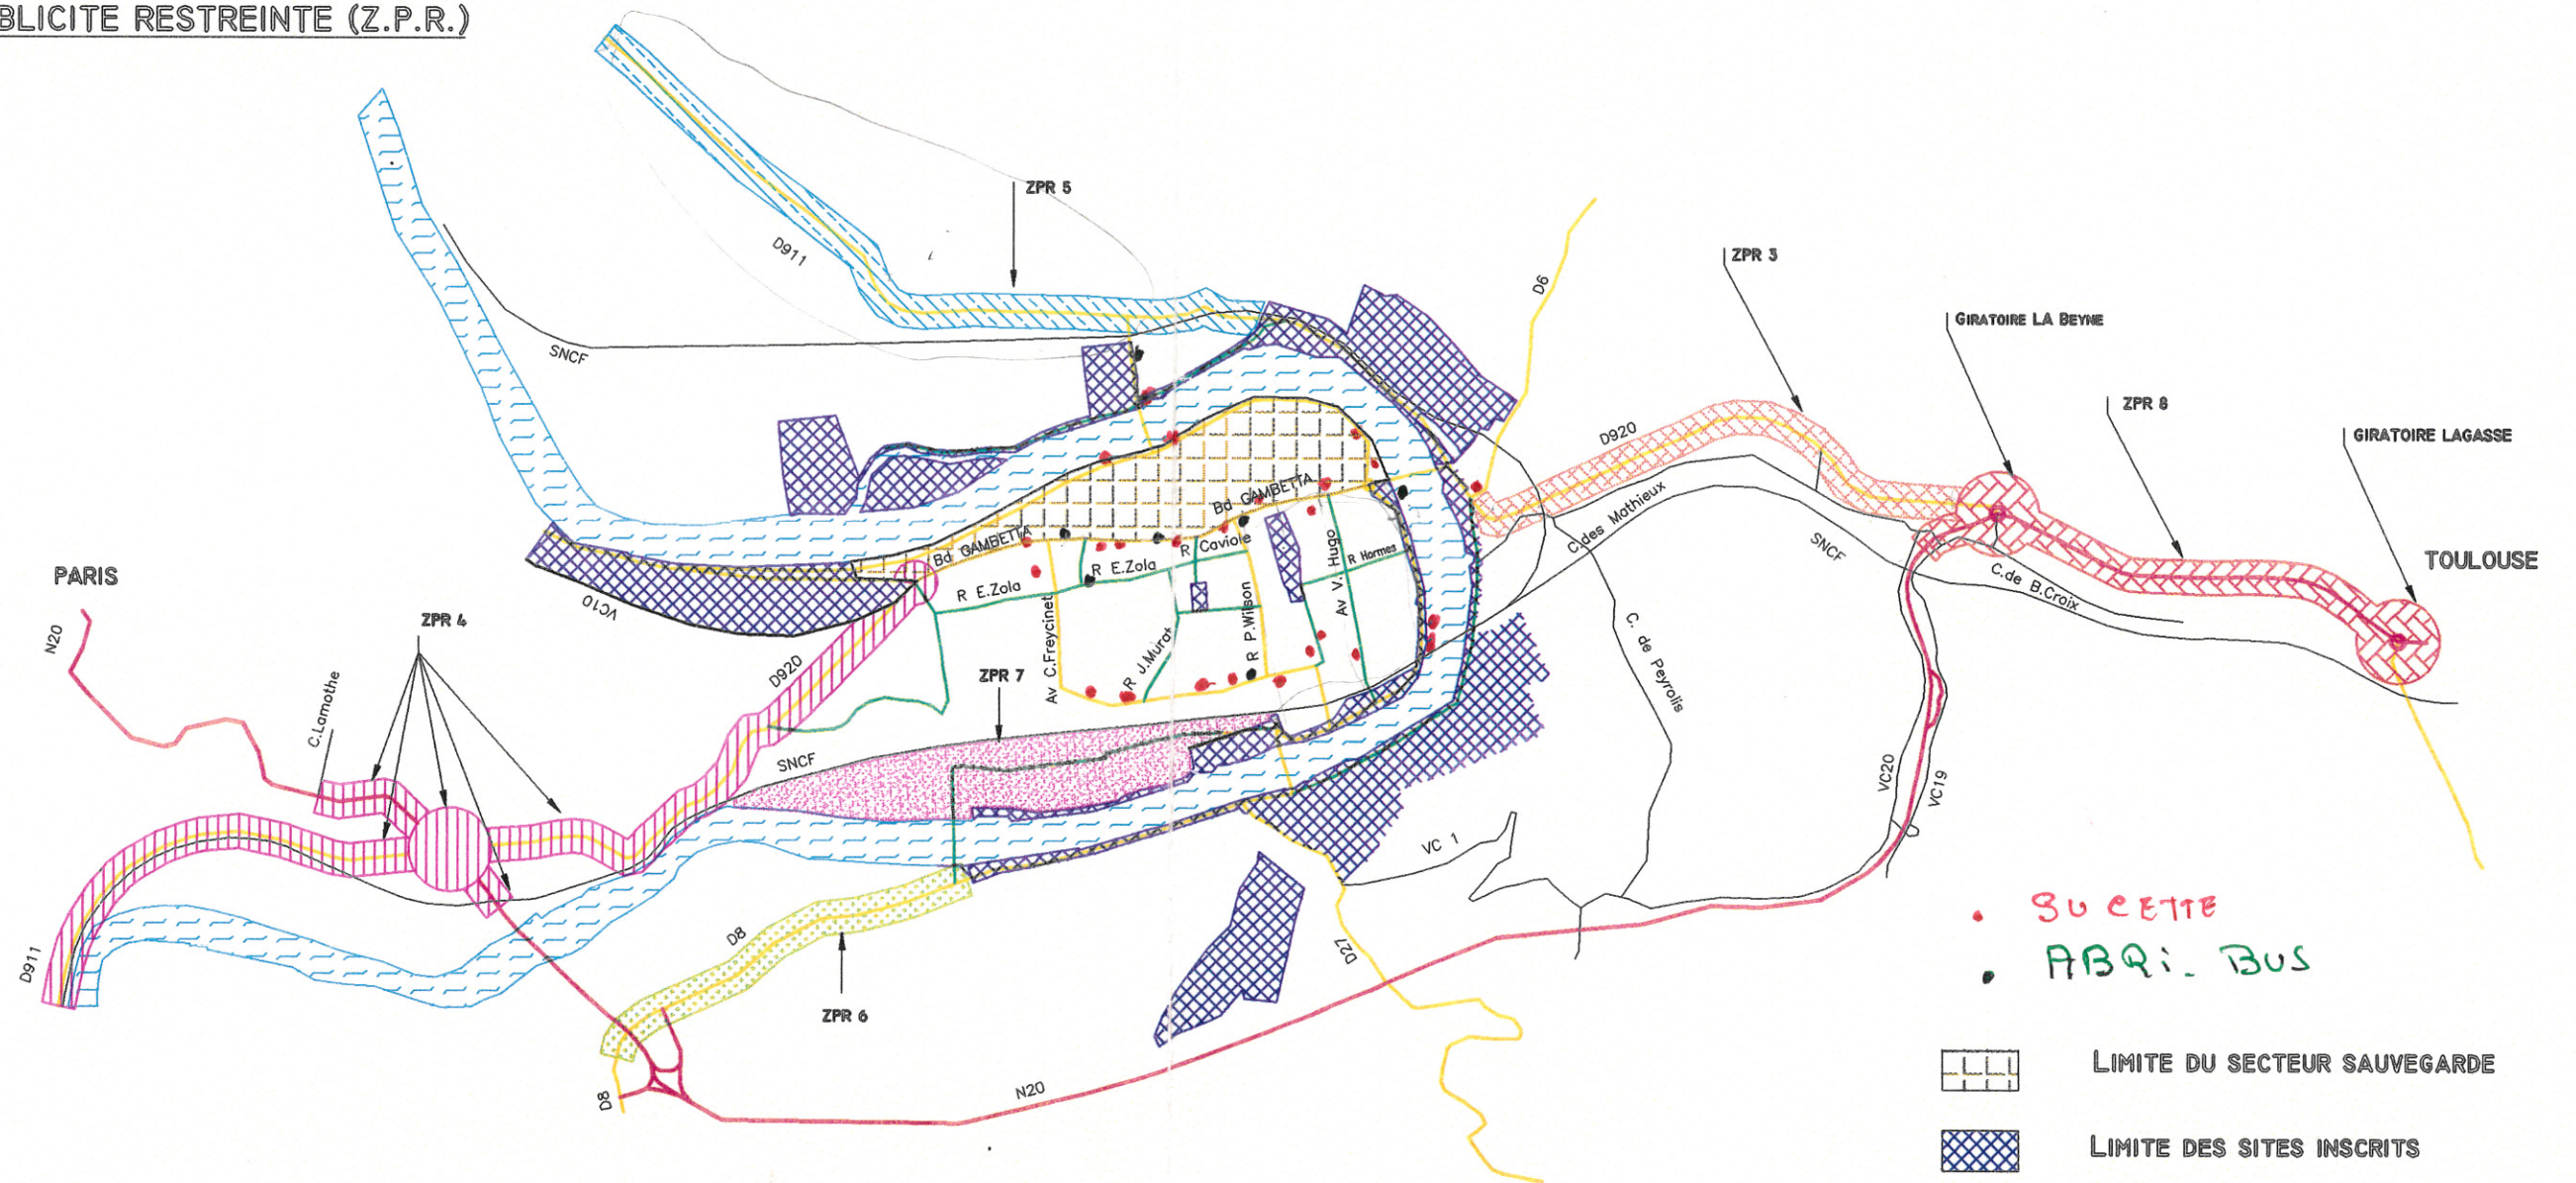

SUPPORTS DE PUBLICITE  
ZPR8 SITE 1  
ECHELLE 1/50ème

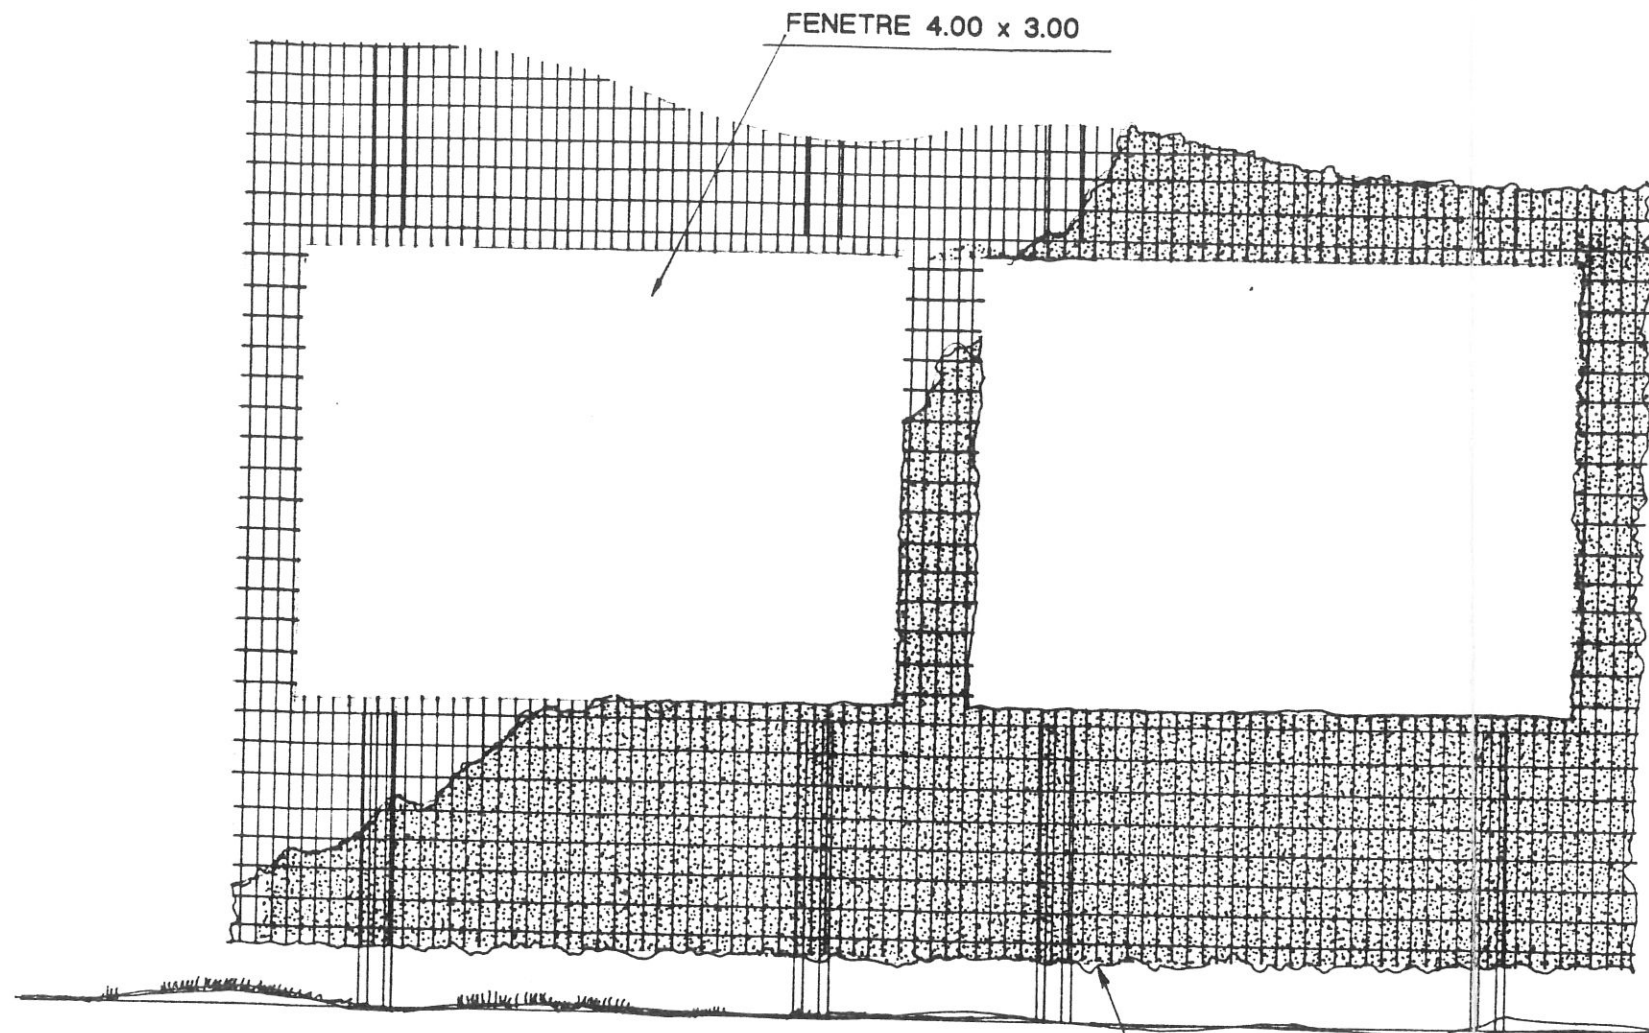



VUE DE FACE  
Echelle 1/50ème

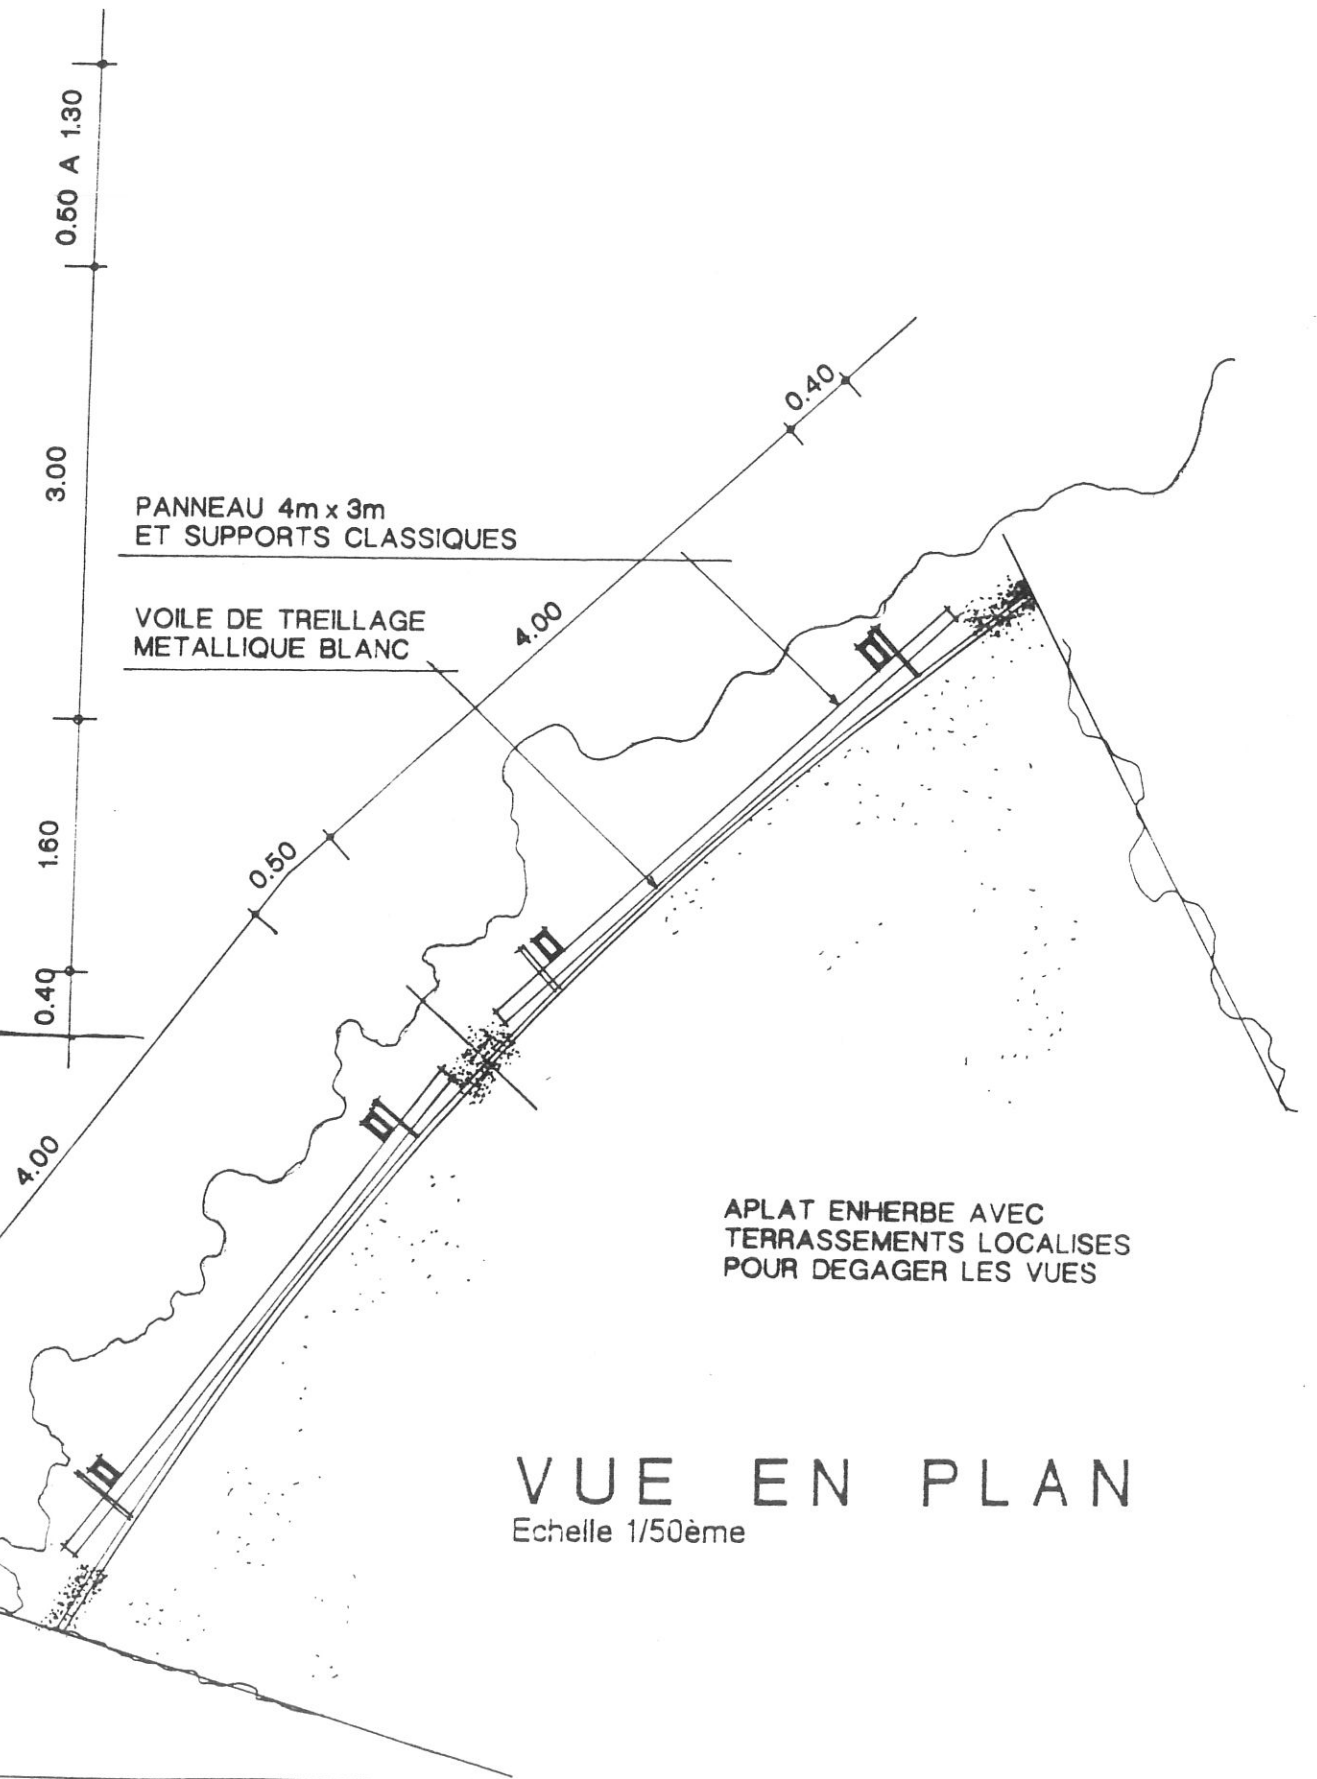

VUE EN PLAN  
Echelle 1/50ème

SENS DE DEPLACEMENT

MOBILIER URBAIN  
 ZPR8 SITE 2  
 ECHELLE 1/20ème

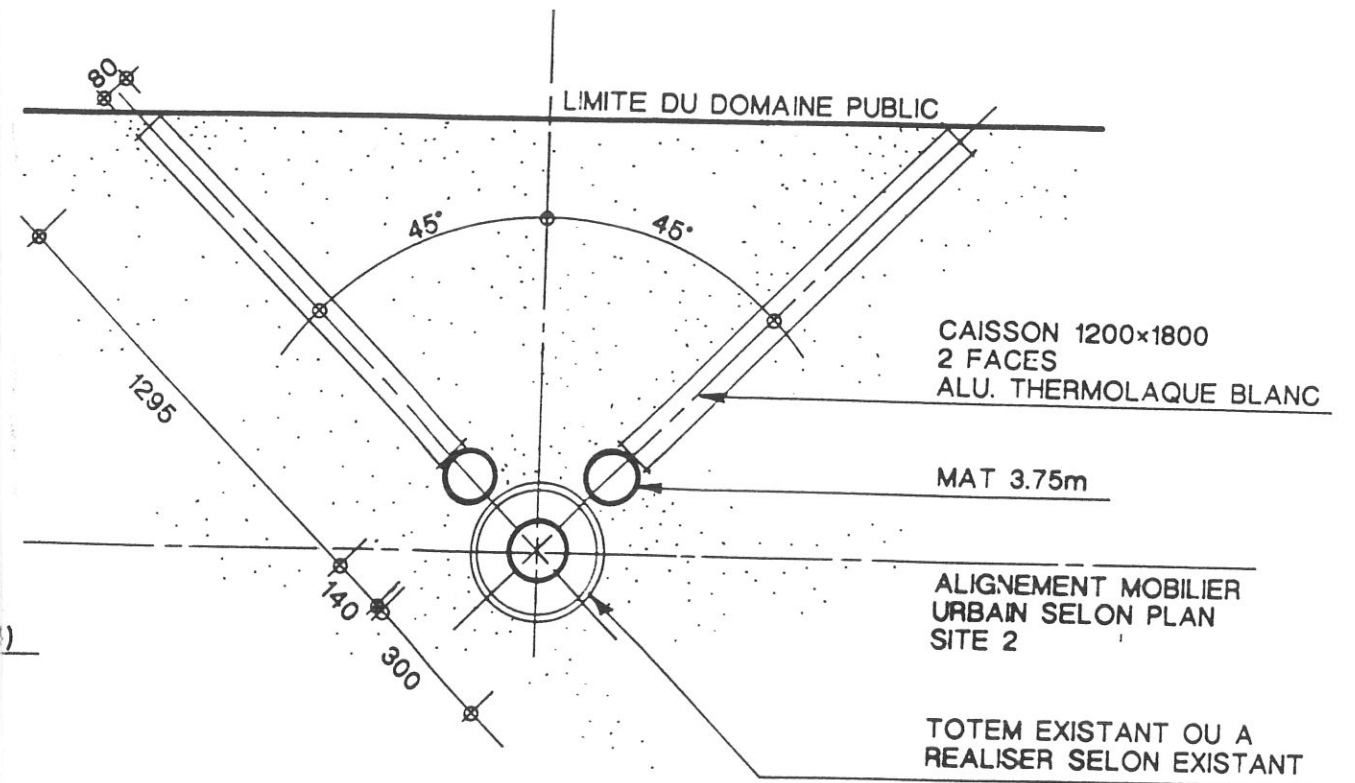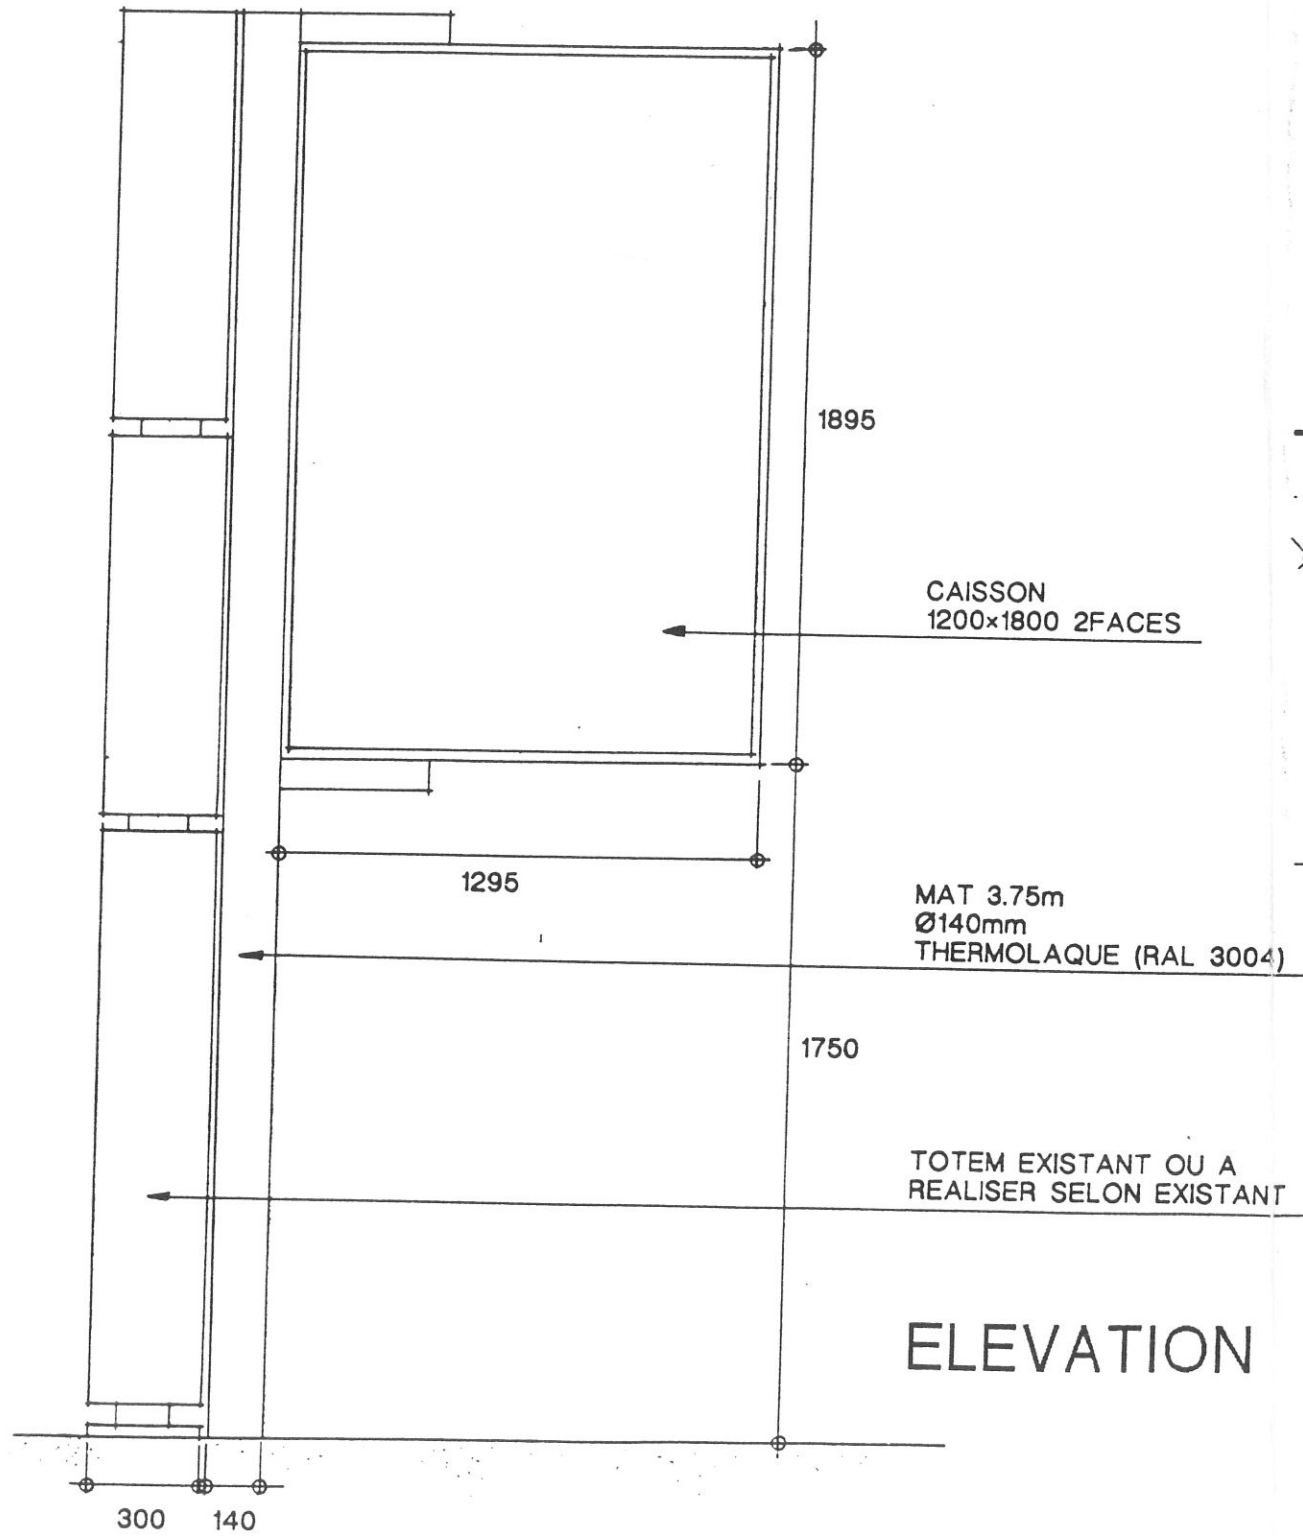

VUE EN PLAN